


別紙 1

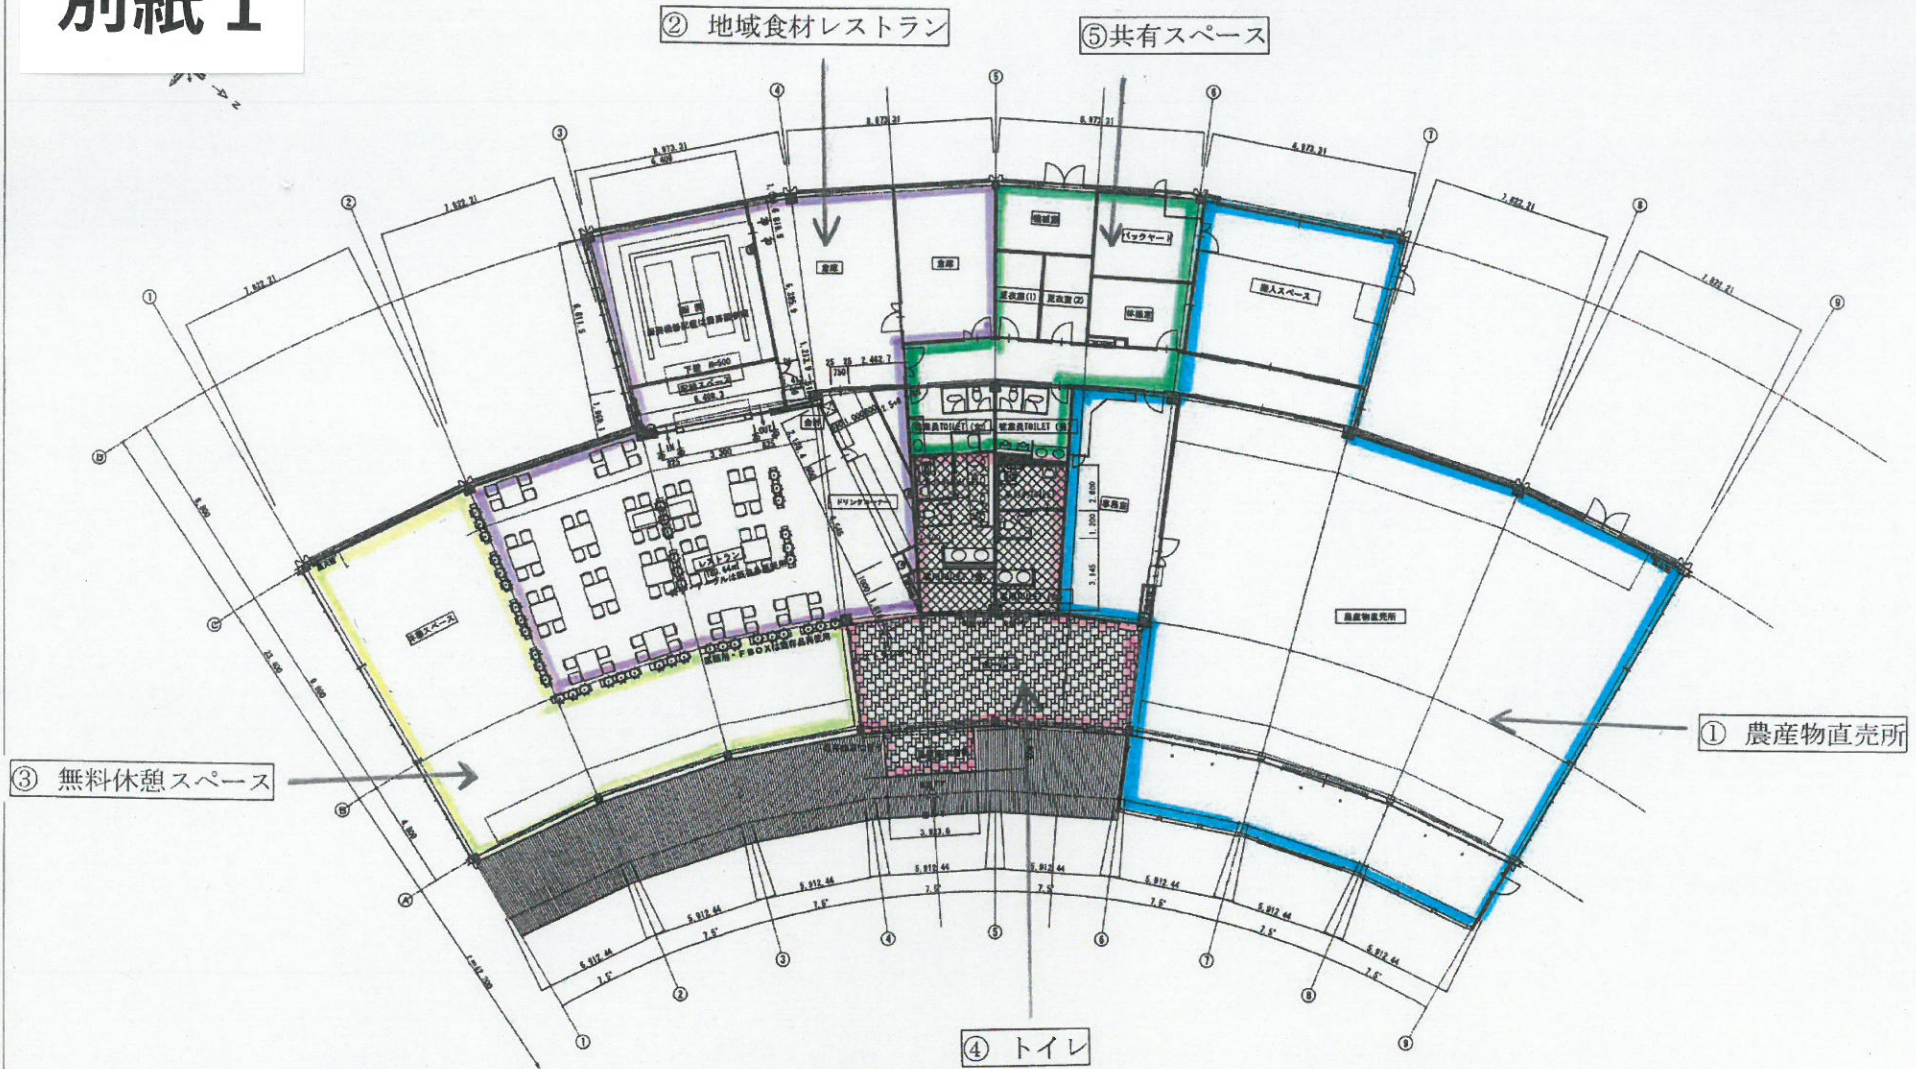

設計者氏名 百田 秋廣 1級建築士 第208082号
 設計者氏名
 設計者氏名

印 設計者氏名
 印 設計者氏名
 印 設計者氏名

COMS BRAIN
 COMMERCIAL SPACE DESIGN OFFICE
 株式会社コムブレイン 1級建築士事務所
 〒370-0042 群馬県高崎市長沢町1427-40階 1F
 TEL: 027-363-2450 FAX: 027-363-4227 E-mail: info@comsbrain.co.jp

取寄

工事名称 ららん園岡 改修工事
 図面名称 平面図

縮尺 1/150
 年月日 2012/12/20
 図面番号 A-04